




アイジ防火サイディング

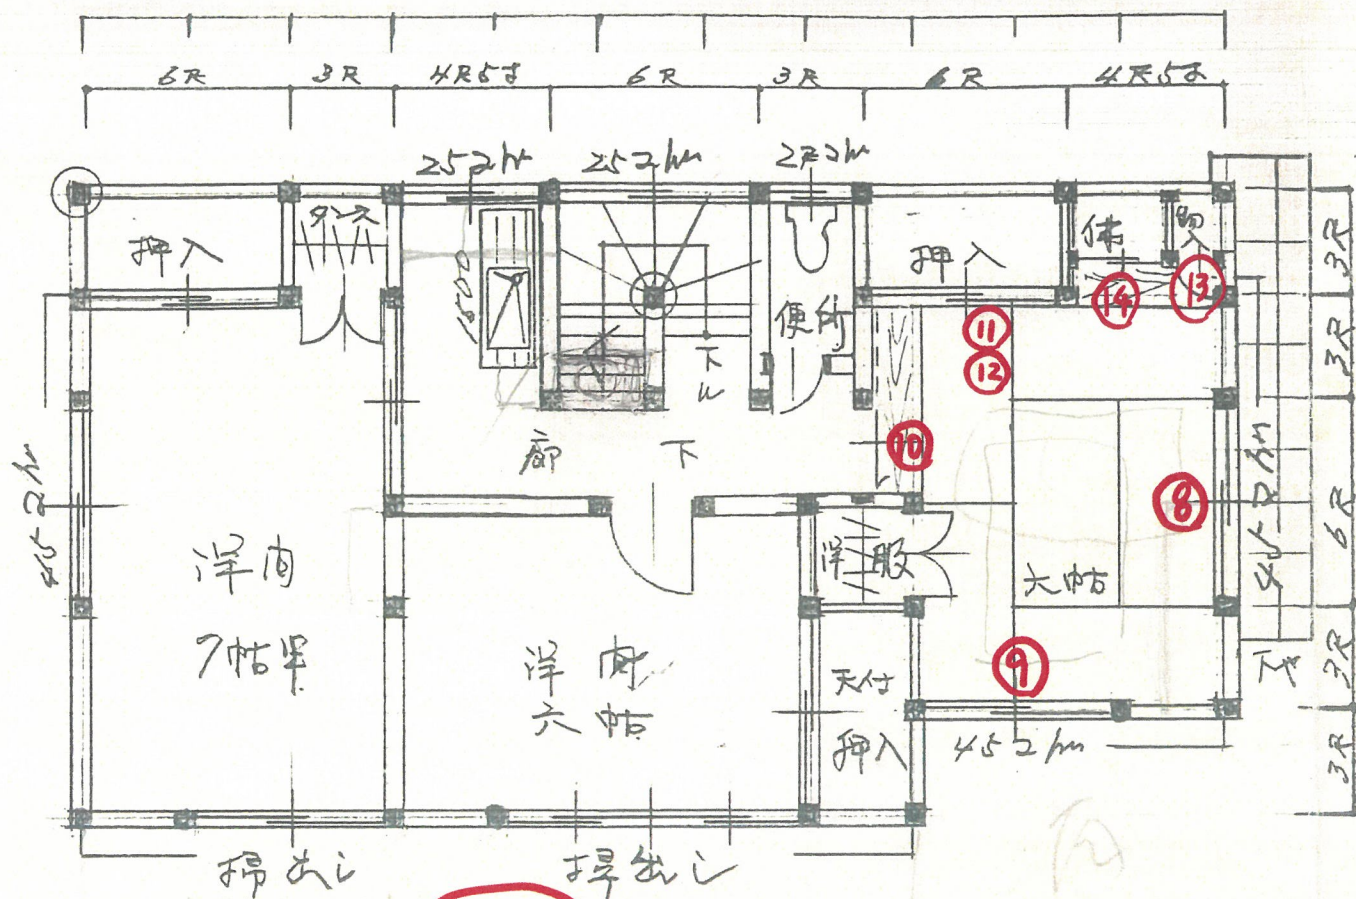

之階平面図

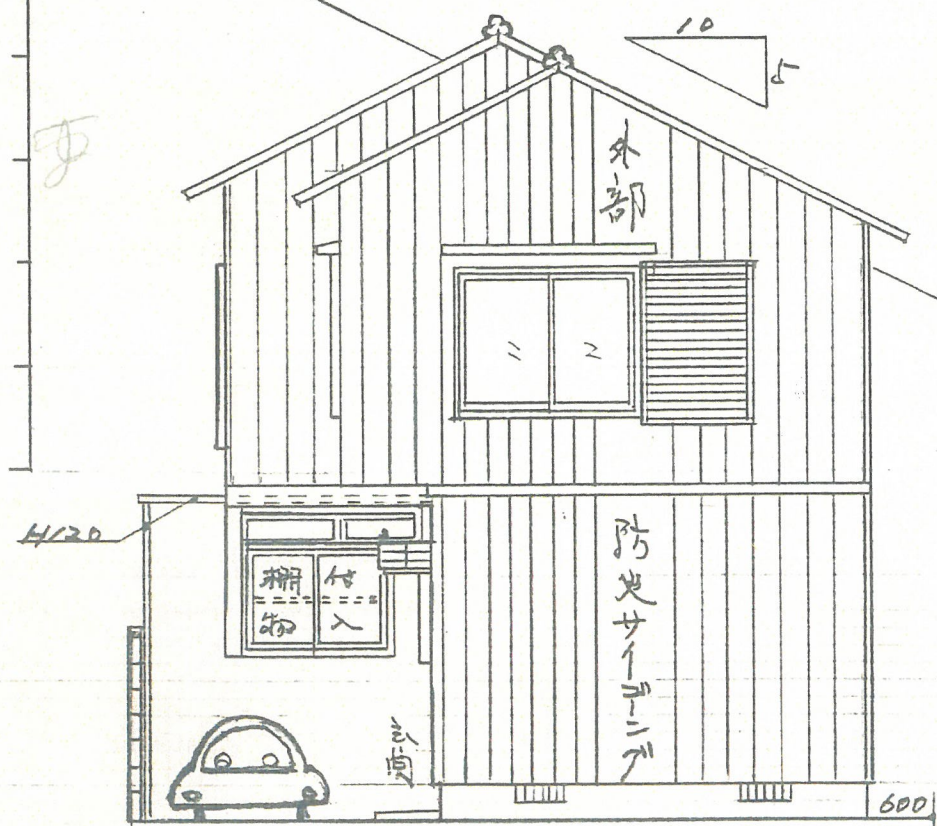

東立面図

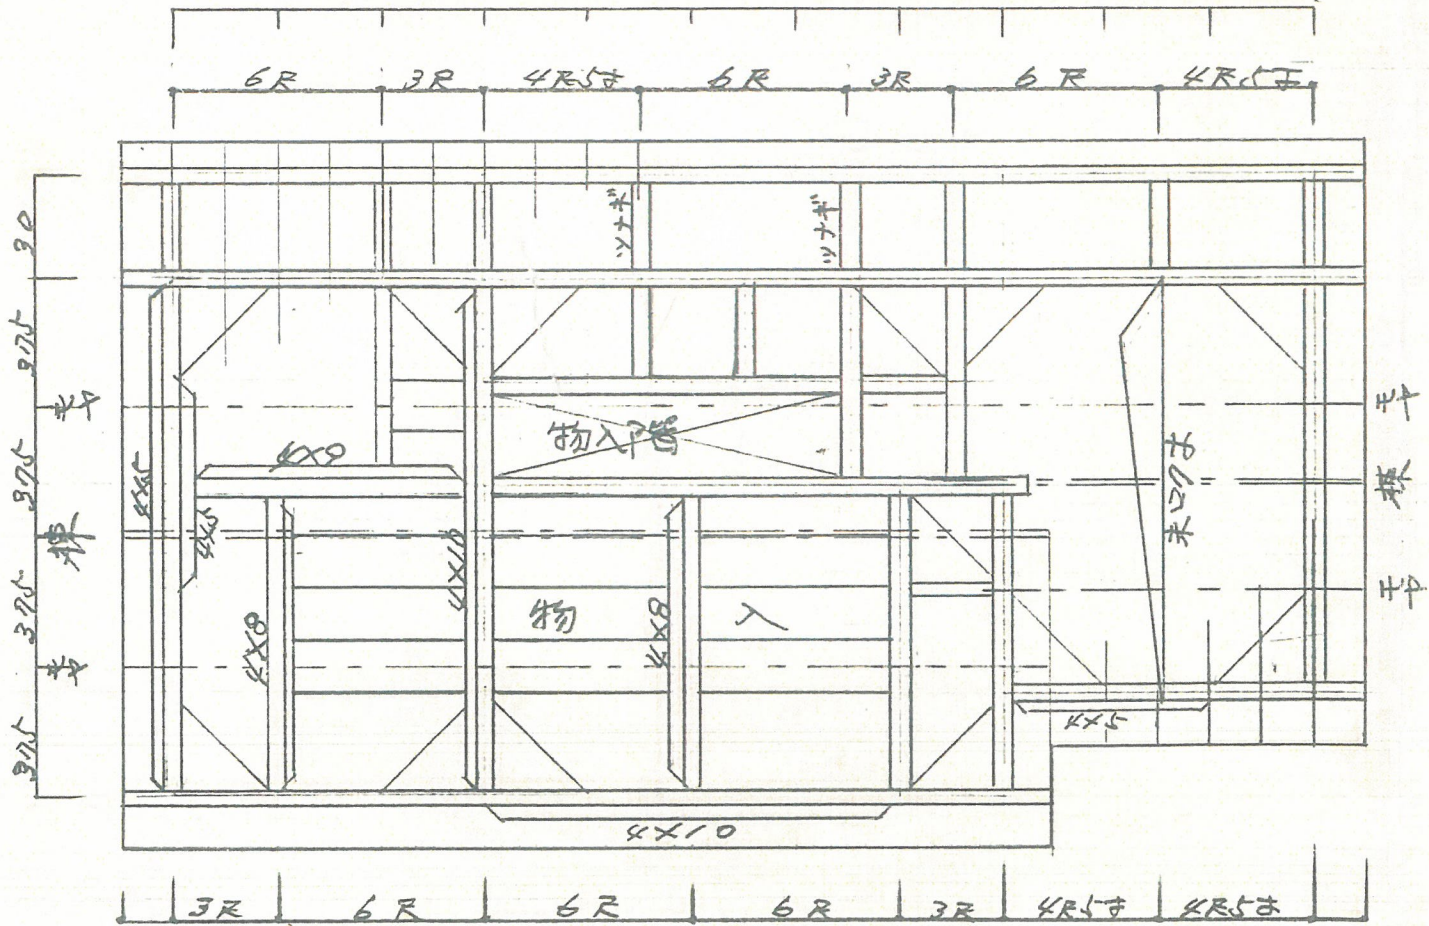

小屋伏図